


agreste

Hacer de la naturaleza un hogar

Manzana: V | Lote: V1

Área: 4021.16 m²

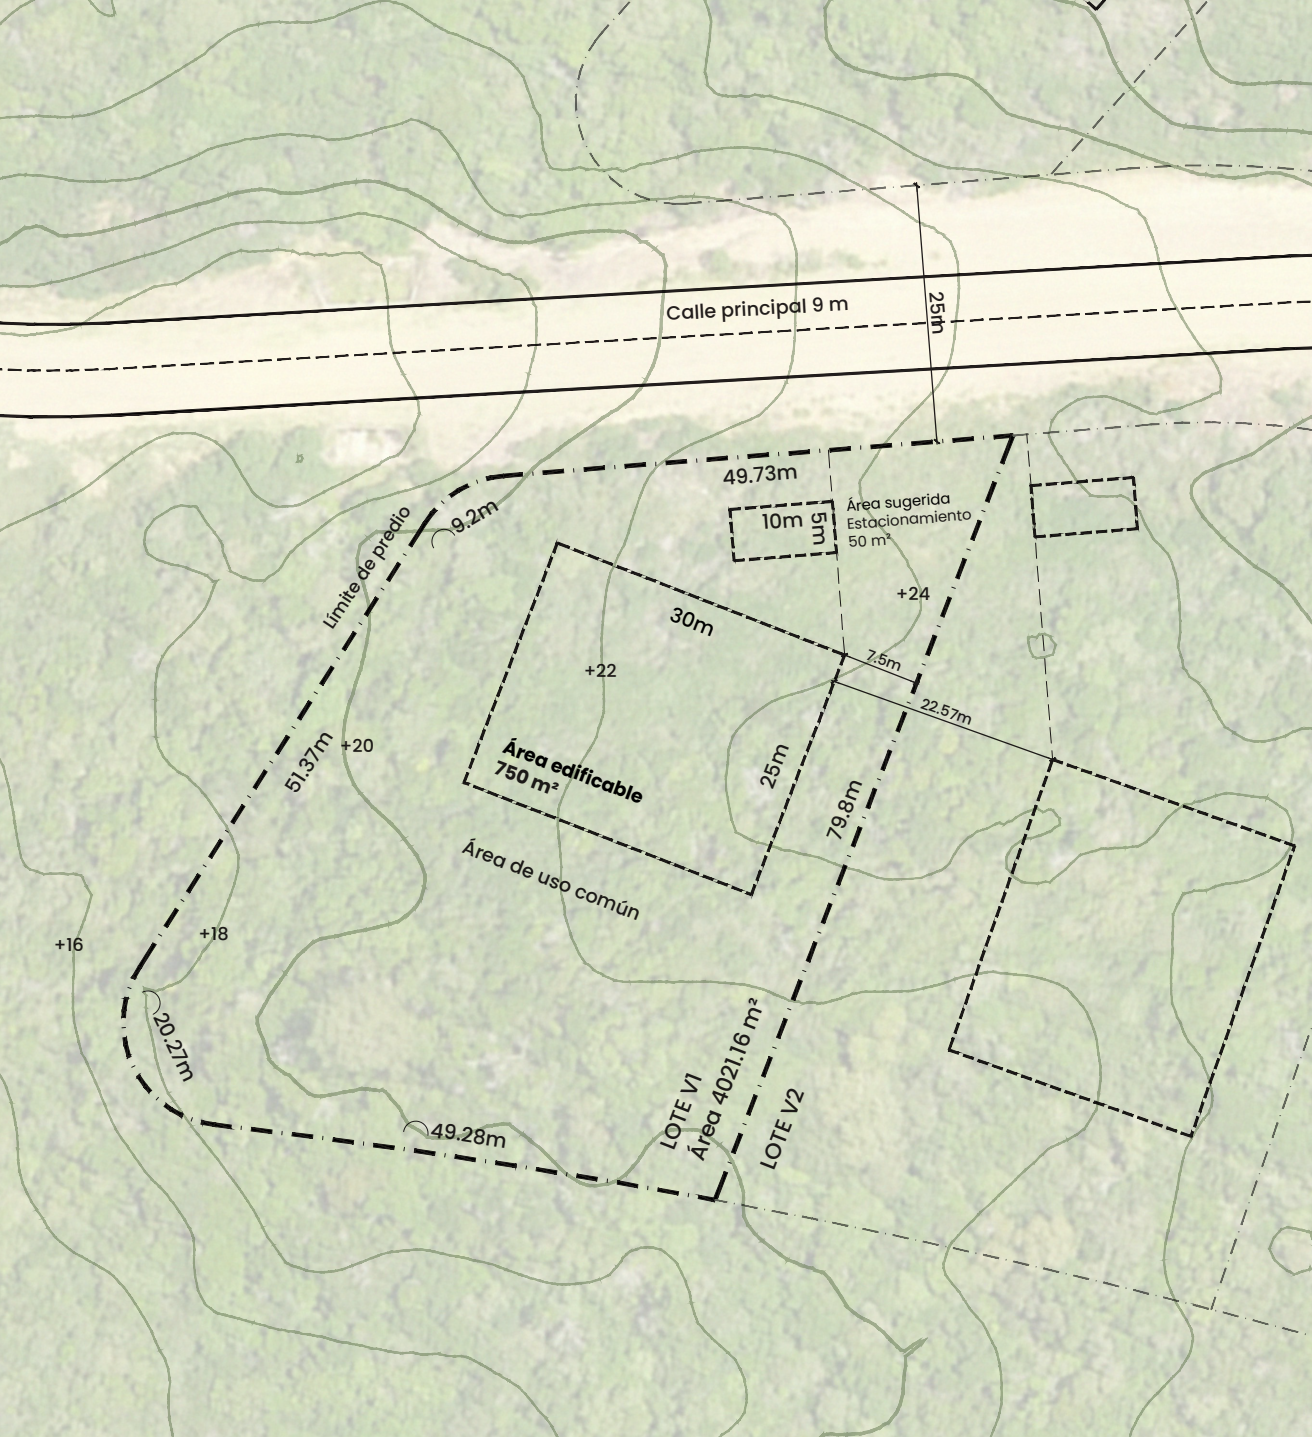

< Escala 1:750



Nota:

Todos los planos de las plantas y los elementos que allí se describen corresponden al anteproyecto y están sujetos a posibles modificaciones. Las dimensiones indicadas son aproximadas y estarán sujetas a relevamientos técnicos del terreno.