


agreste

Hacer de la naturaleza un hogar

Manzana: W | Lote: W5

Área: 4016.92 m²

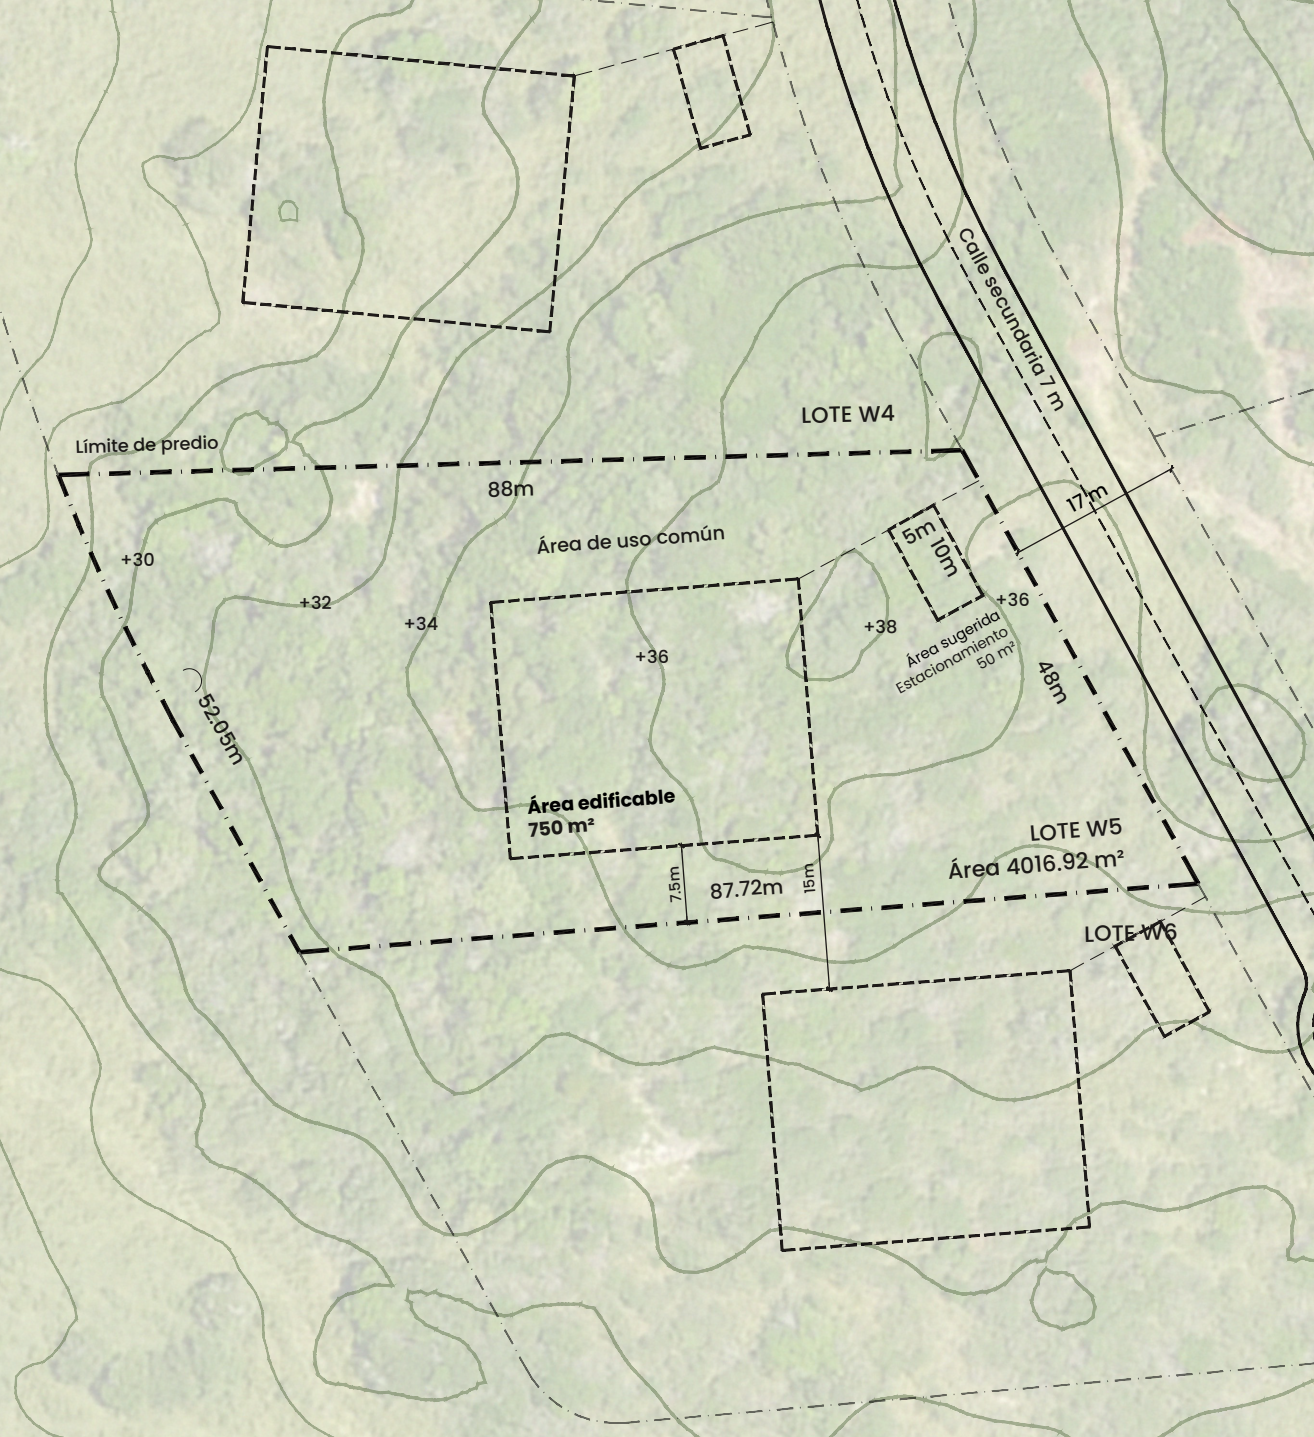

< Escala 1:750



Nota:

Todos los planos de las plantas y los elementos que allí se describen corresponden al anteproyecto y están sujetos a posibles modificaciones. Las dimensiones indicadas son aproximadas y estarán sujetas a relevamientos técnicos del terreno.